


Ober Goldenhaus

Lärmschutzzone 2 Flughafen Frankfurt-Hahn

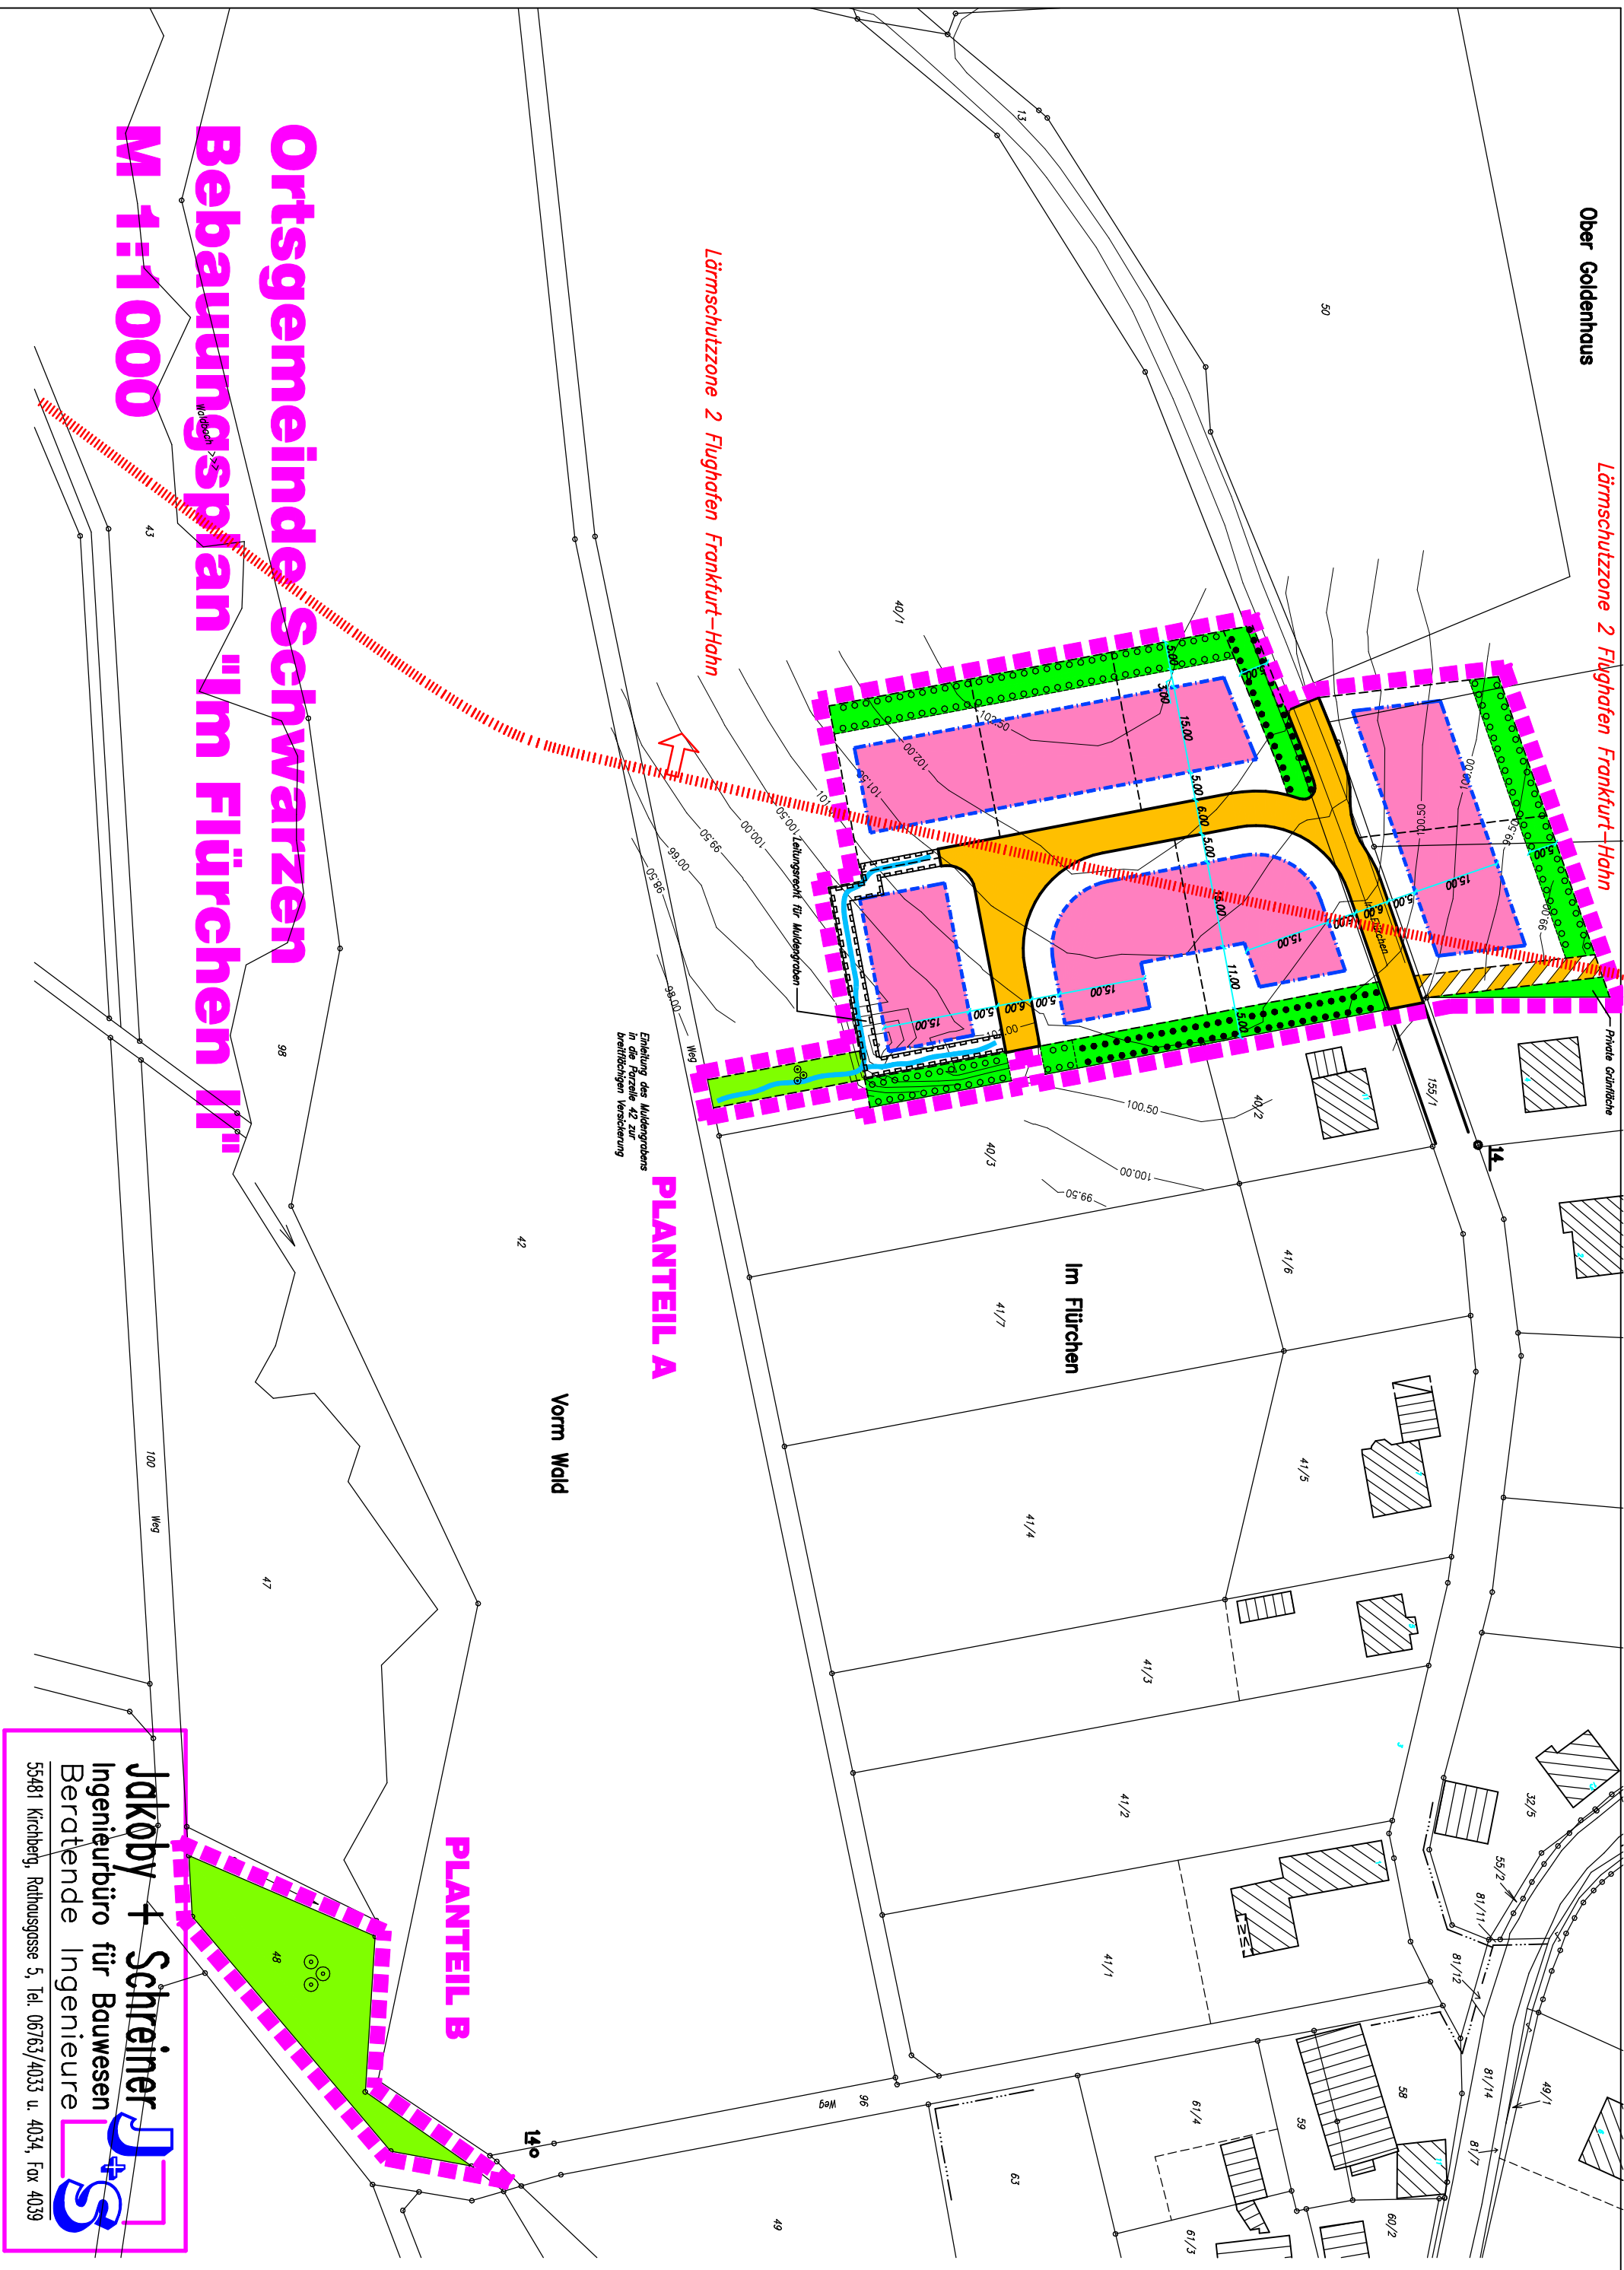

Lärmschutzzone 2 Flughafen Frankfurt-Hahn

Entwicklung des Müllengrabens  
in die Parzelle 42 zur  
breitbäugigen Verstärkung

PLANTEIL A

Im Flürchen

Vorm Wald


PLANTEIL B

# Ortsgemeinde Schwarzen

## Bebauungsplan "Im Flürchen II"

### M 1:1000

**Jakoby + Schreiner**  
 Ingenieurbüro für Bauwesen  
 Beratende Ingenieure

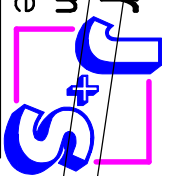

55481 Kirchberg, Rathausgasse 5, Tel. 06763/4033 u. 4034, Fax 4039